



PIANO SEMINTERRATO

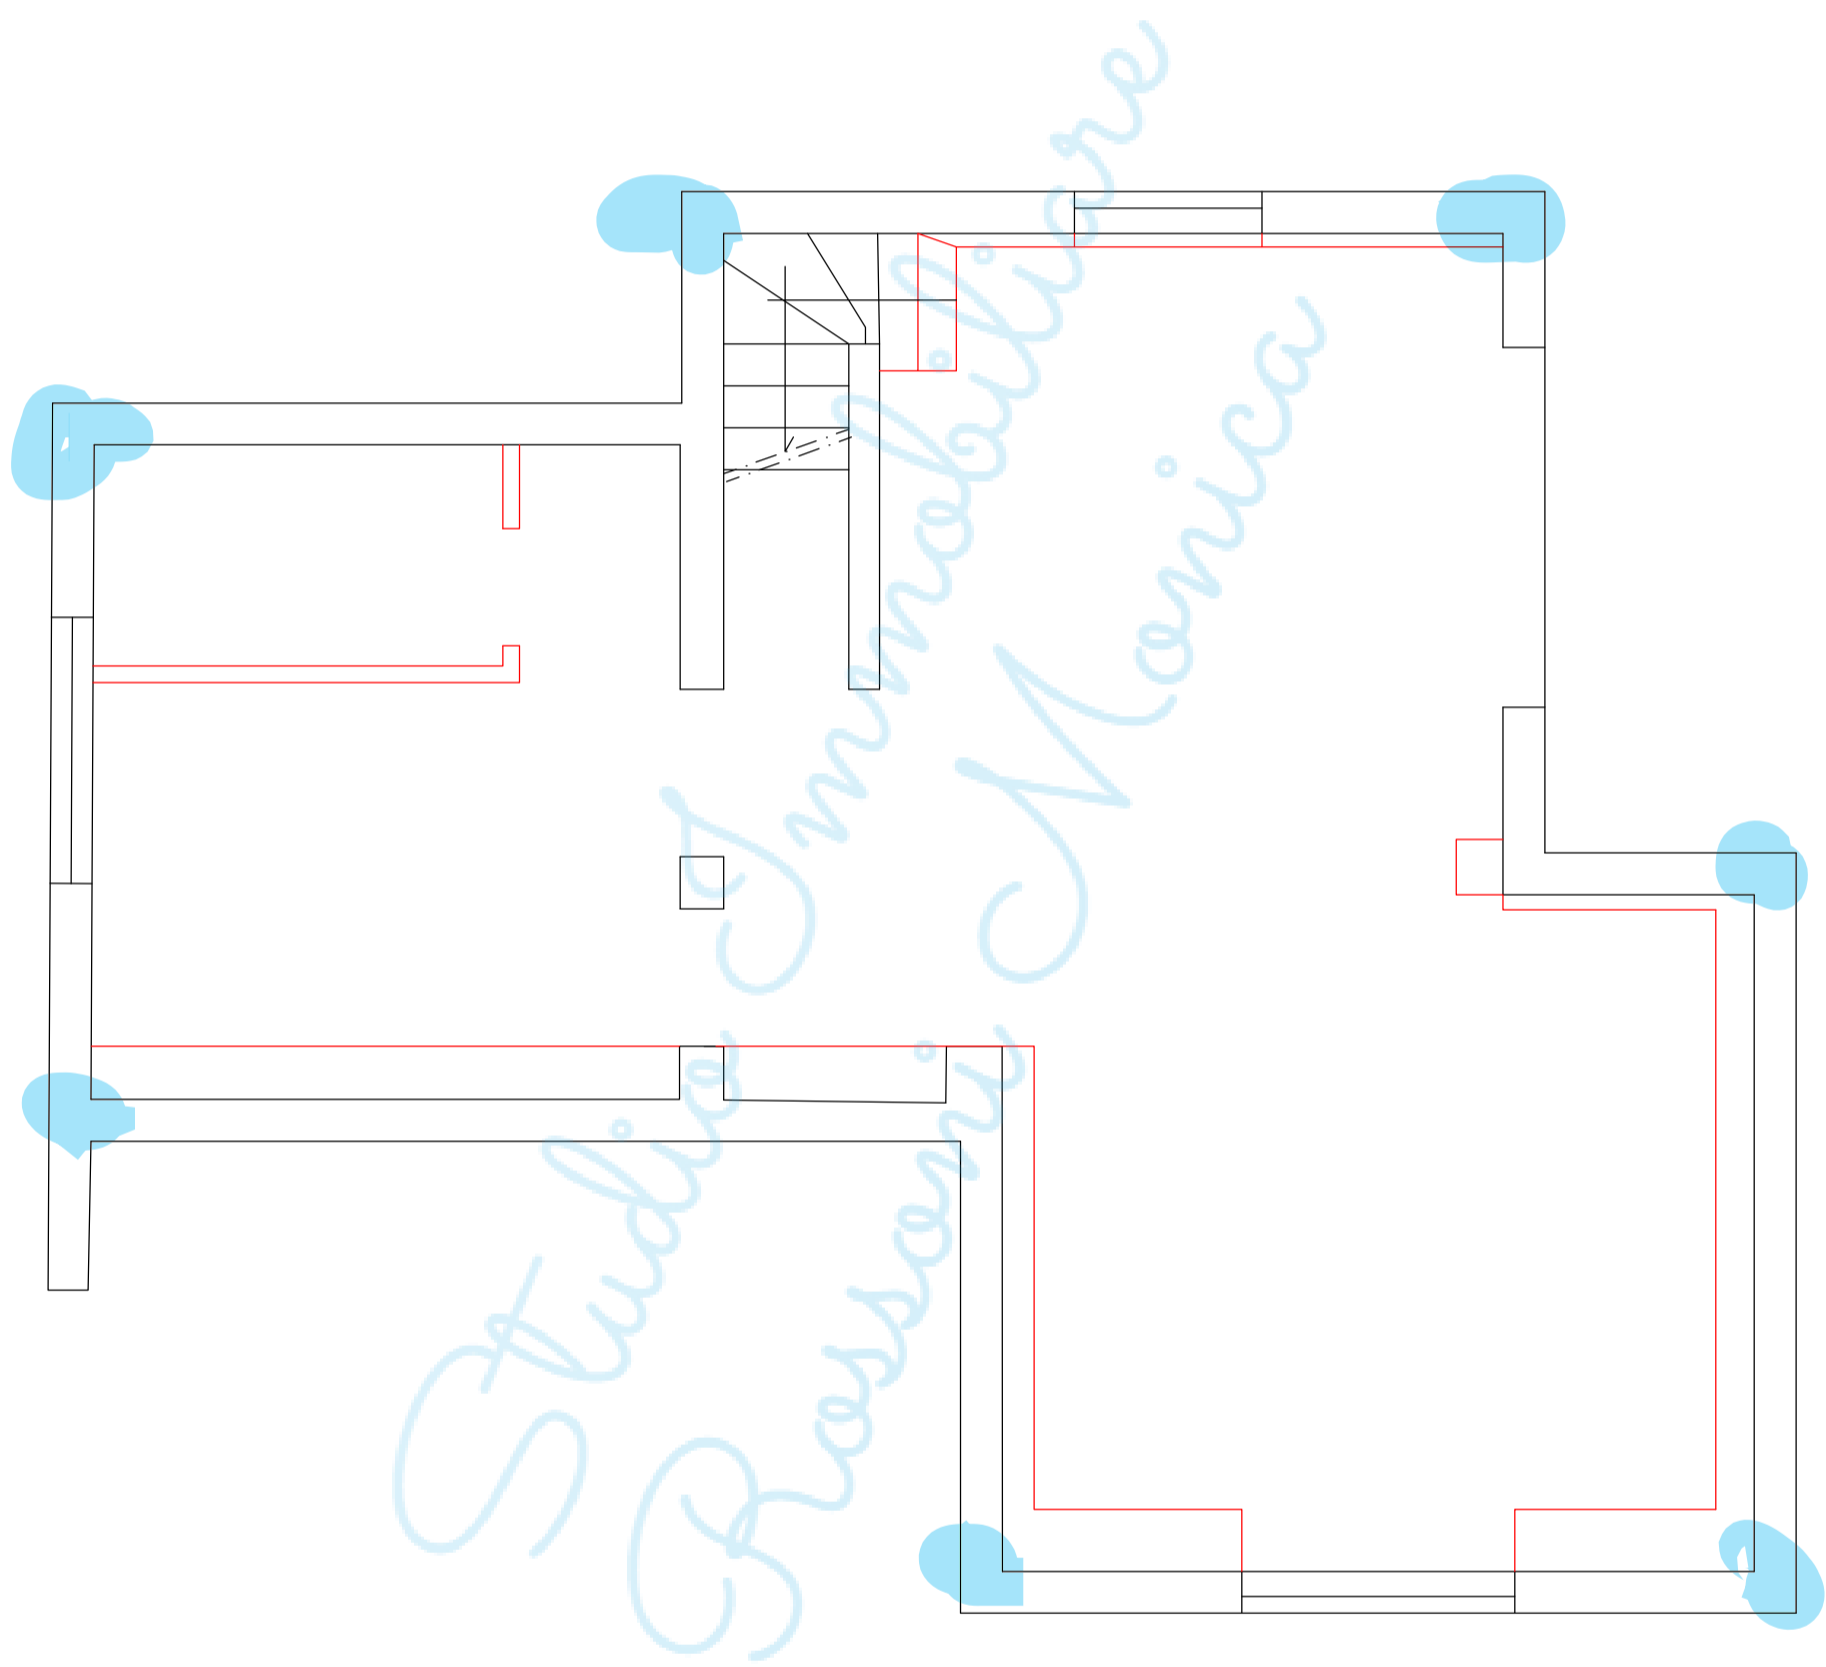

PIANO RIALZATO

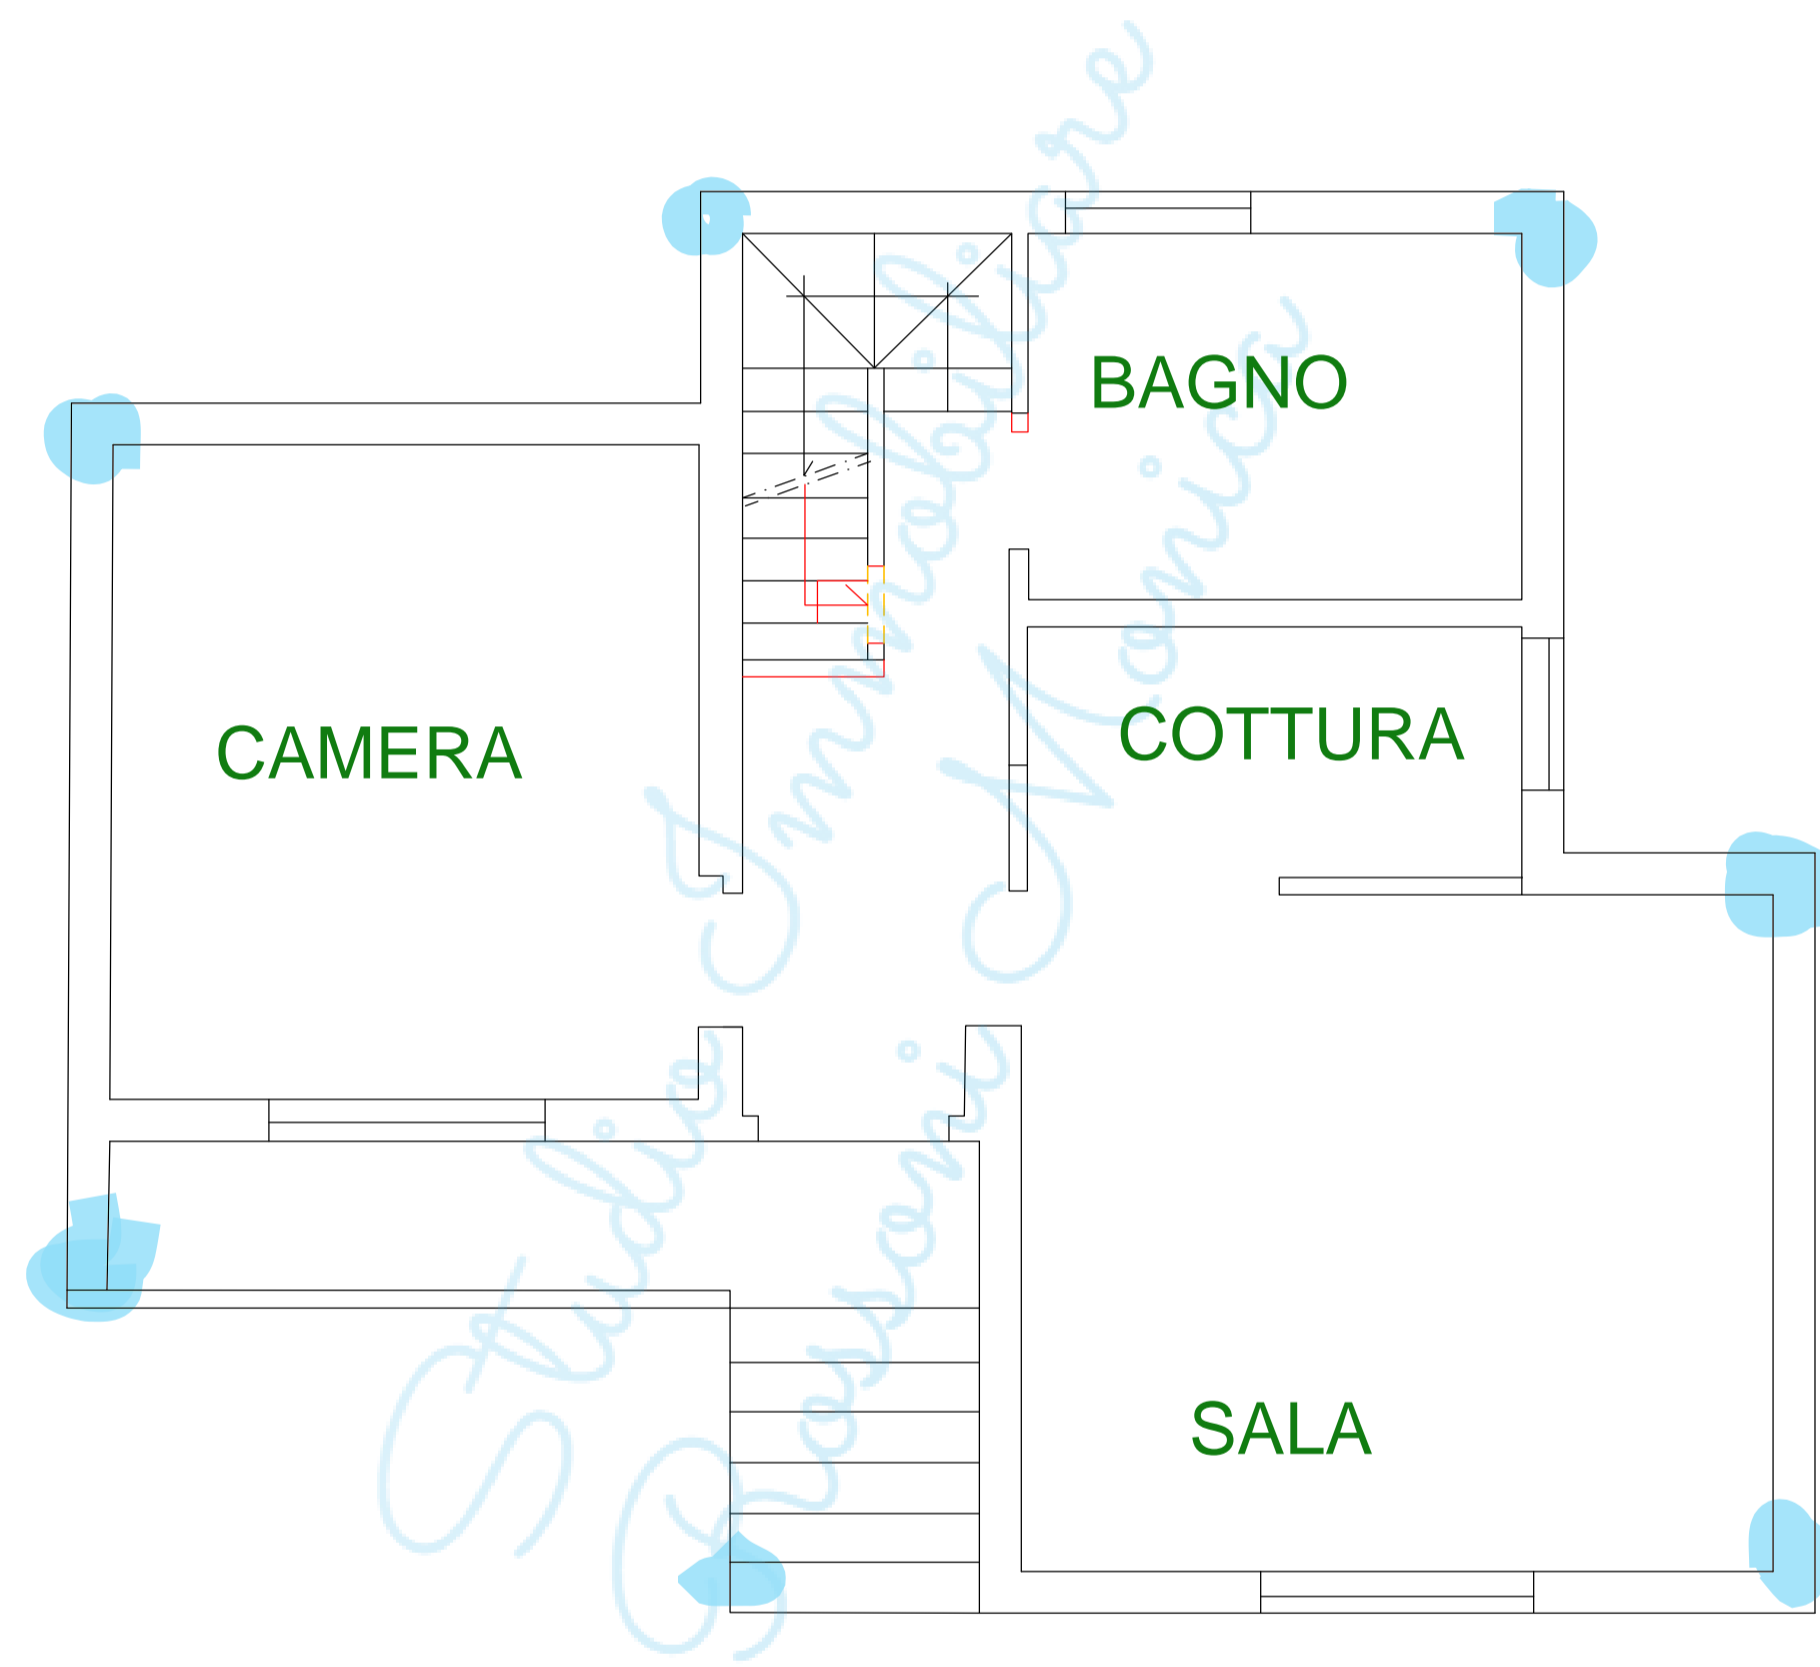

PIANO SOTTOTETTO

